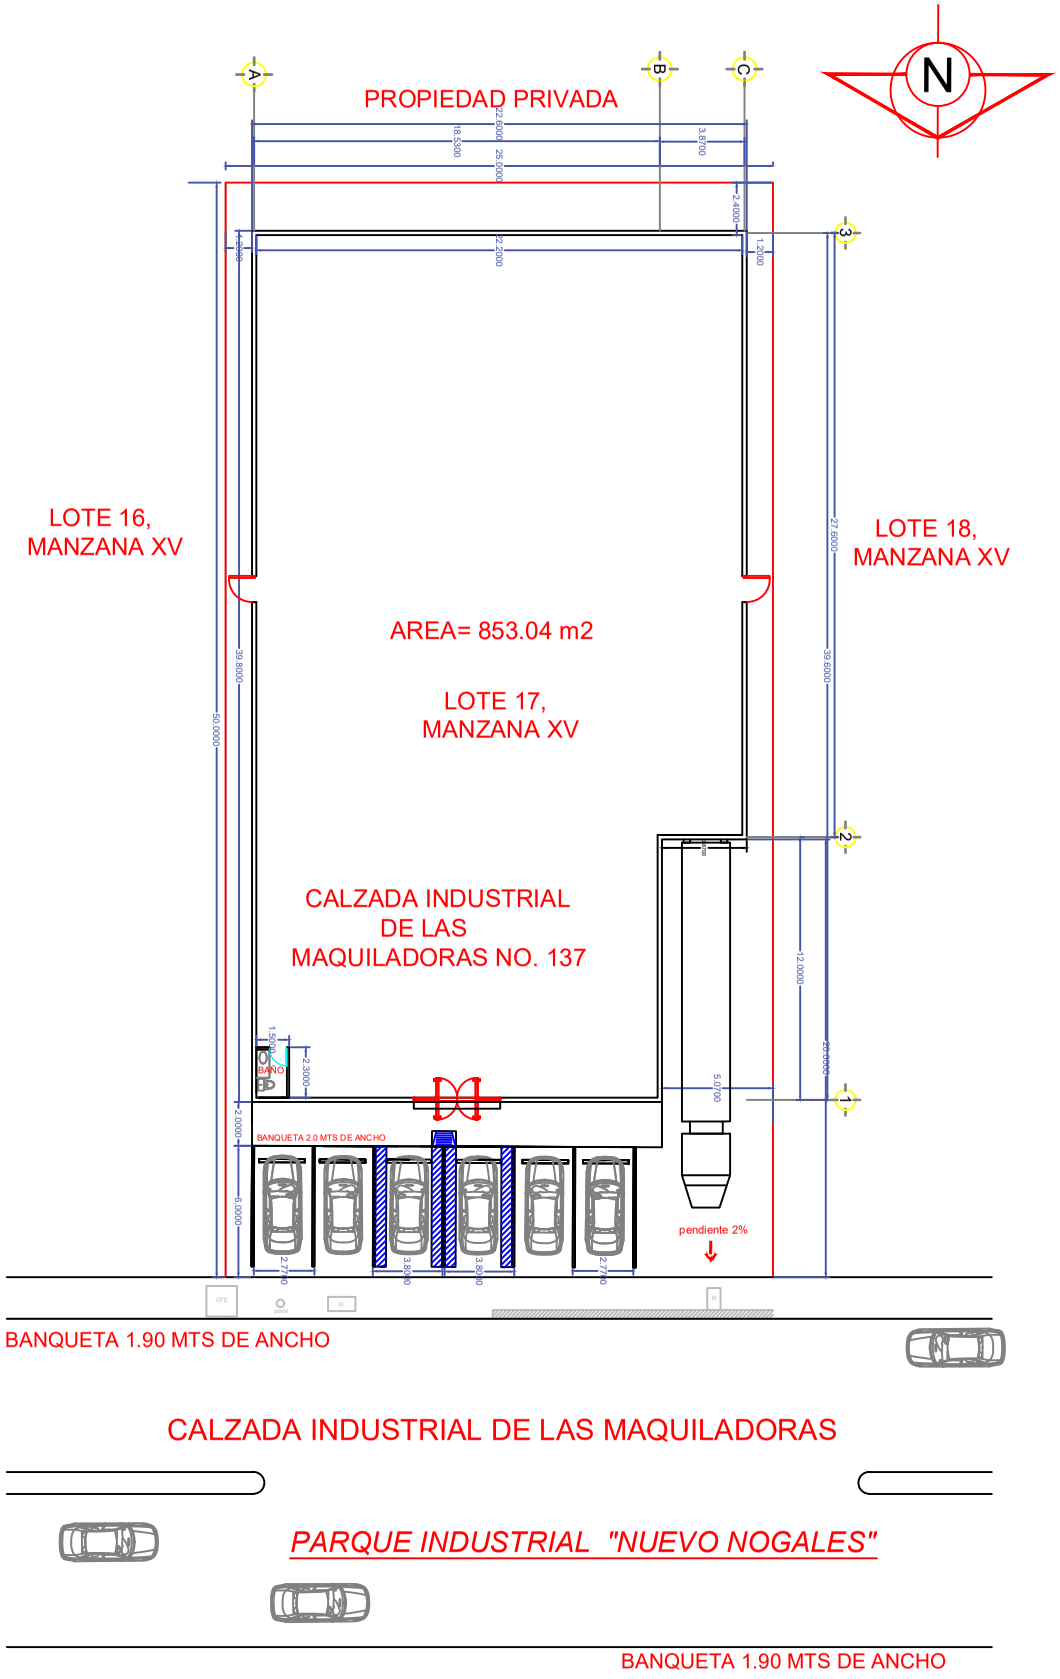

PROYECTOS GRUPODELGRA	"PROYECTO BODEGA COMERCIAL CIP 5" UBICADO EN CALZADA INDUSTRIAL DE LAS MAQUILADORAS, NO. 137 FRACCIONAMIENTO LIBRE COMERCIO NOGALES, SONORA, MEXICO	PROYECTO ESCALA 1:250 ACOTACIÓN METROS FECHA NOVIEMBRE DEL 2016	DIBUJO: REV.: NOGALES SONORA MEXICO	PLANTA DE CONJUNTO	A1